


PLANTA BAJA  
 ESC.: 1 : 75



3D AXONOMÉTRICO FACHADA

ESC.:

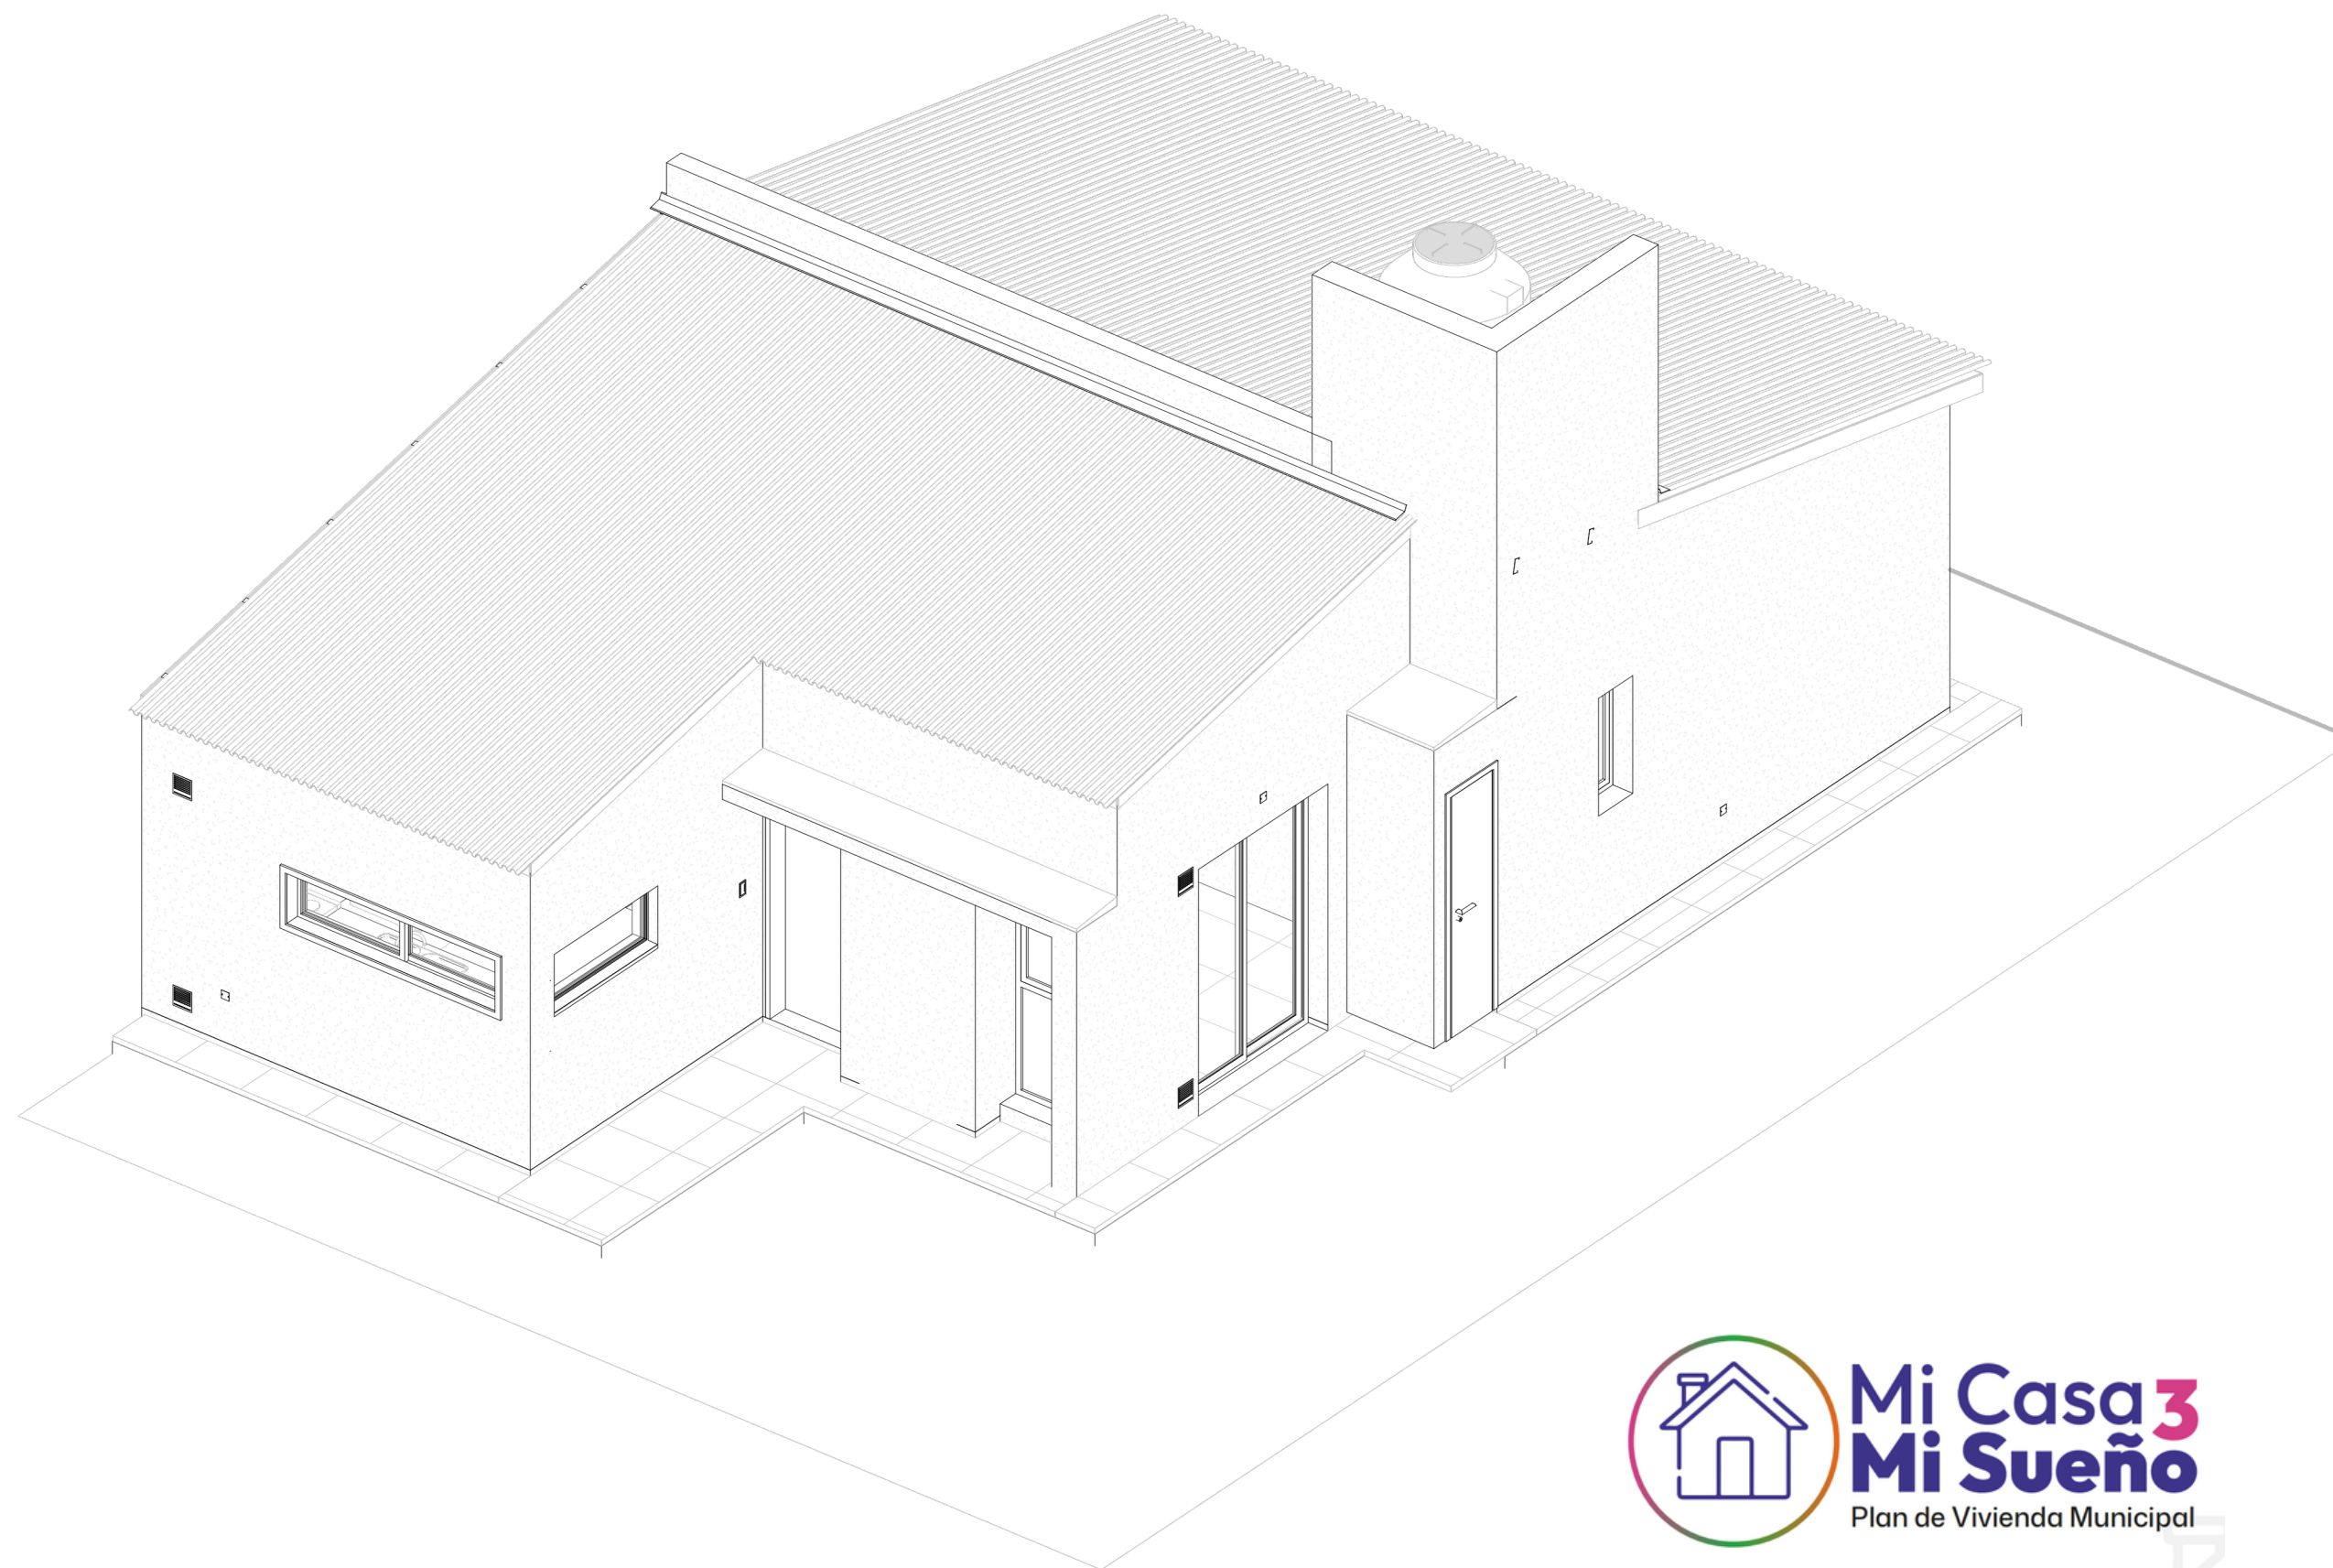